



BIENESTAR SOSTENIBLE

MODELO AMBIENTA 1A



SUP. ÚTIL INTERIOR DE LA VIVIENDA	118'60 m²
SUP. PORCHES	26'80 m²
SUP. PARCELA APROX.	450 m²


SEGÚN DECRETO 218/05

SUP. CONSTRUIDA COMPUTABLE	140'60 m²
----------------------------	-----------------------------

NOTA

Piscina, módulo trastero-aseo y jardinería son equipamiento opcional.

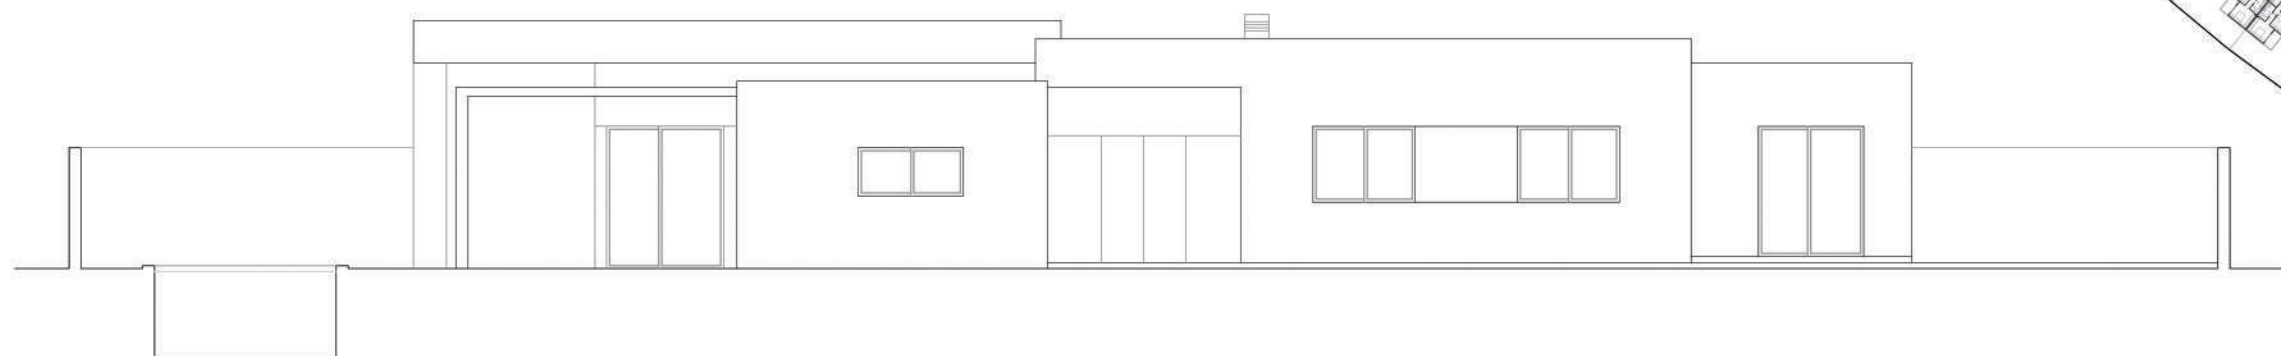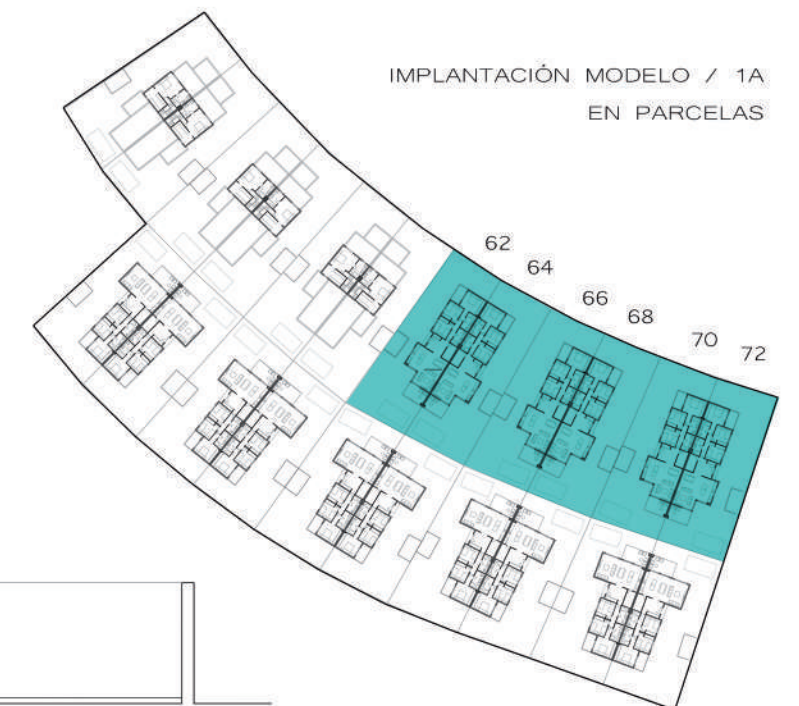

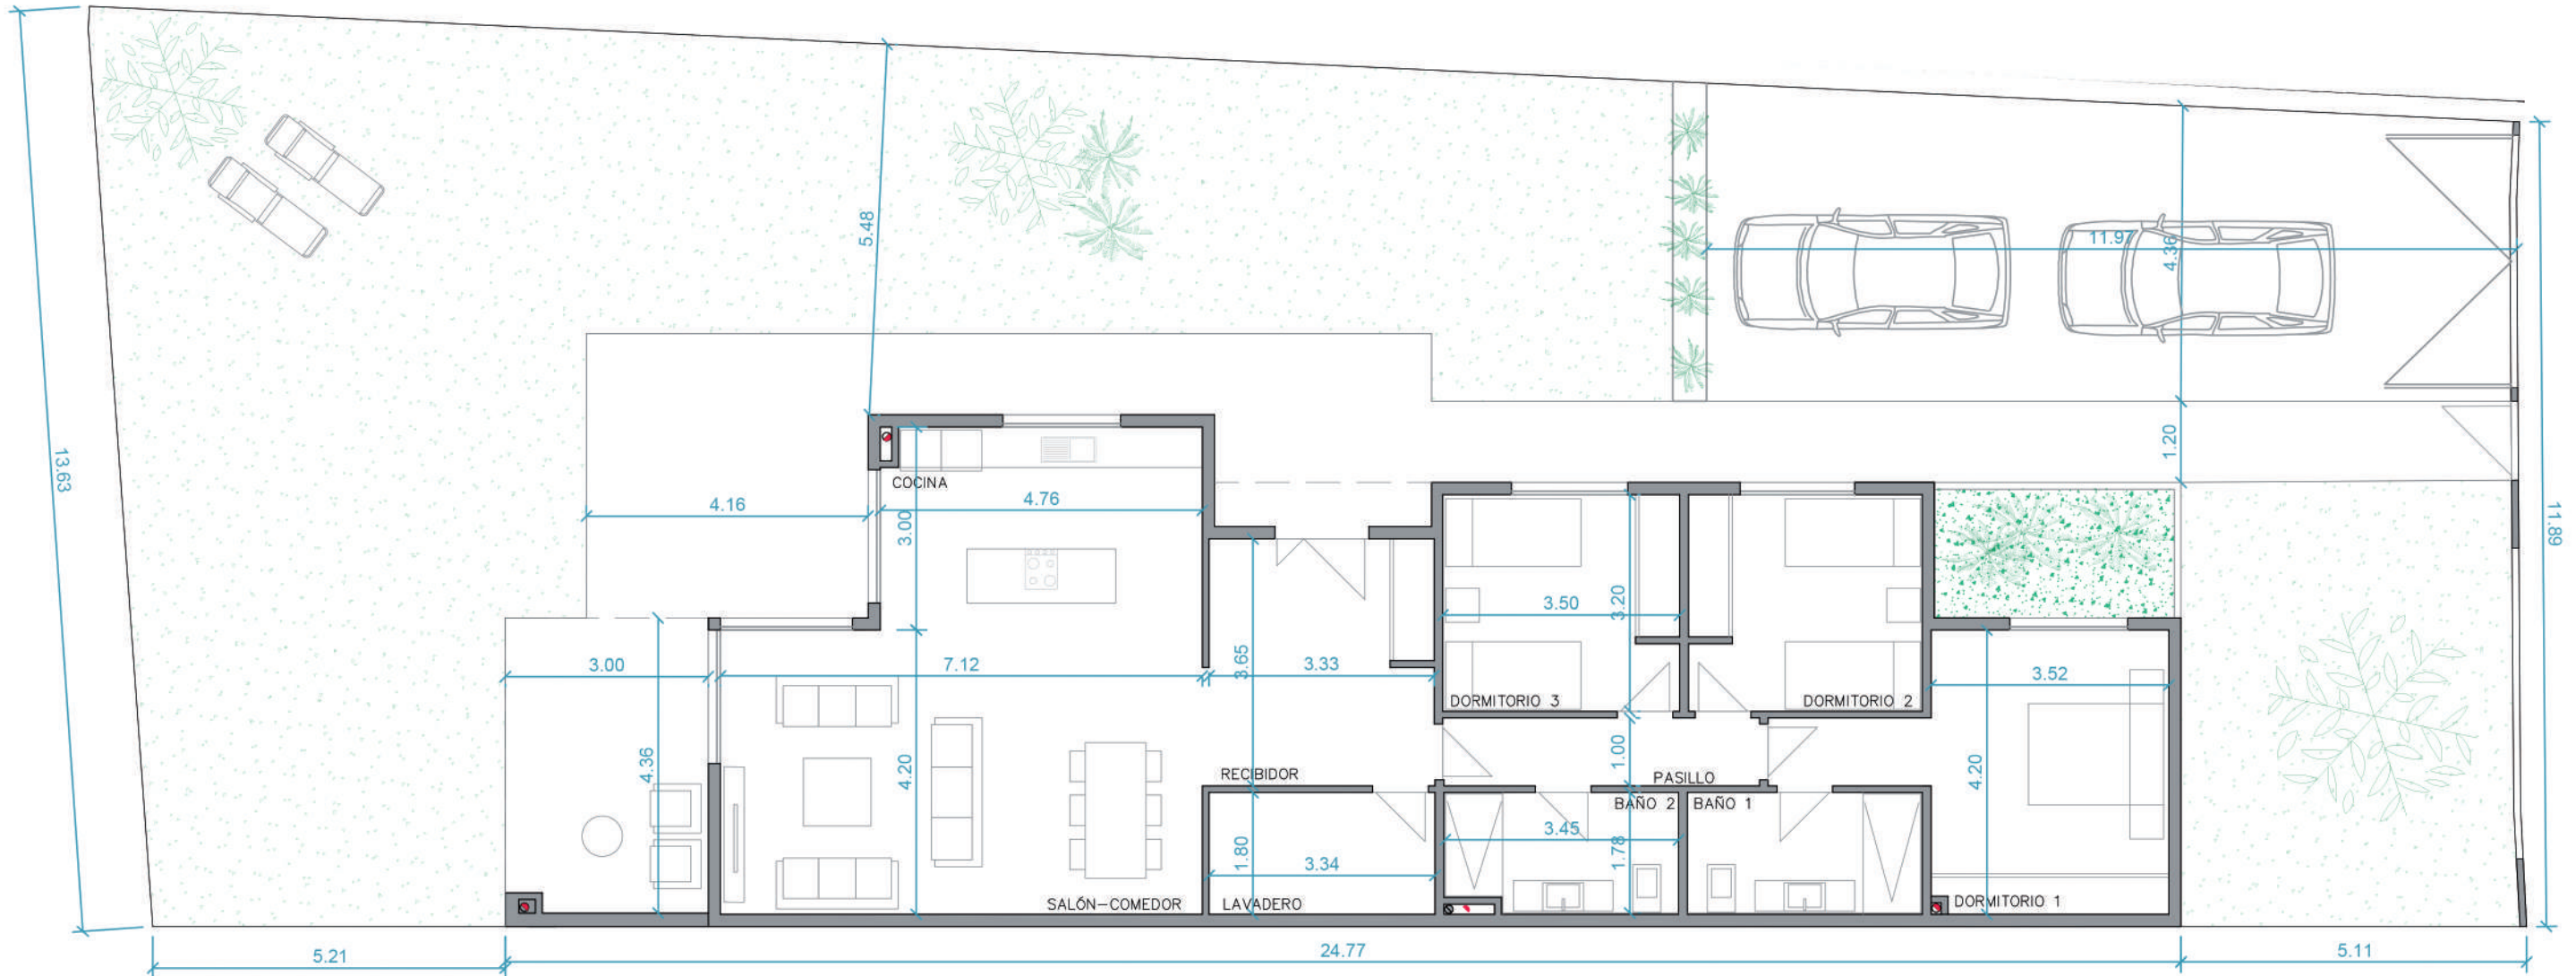

BIENESTAR SOSTENIBLE

MODELO AMBIENTA 1A


SUP. ÚTIL INTERIOR DE LA VIVIENDA	118'60 m2
SUP. PORCHES	26'80 m2
SUP. PARCELA APROX.	450 m2

SEGÚN DECRETO 218/05

SUP. CONSTRUIDA COMPUTABLE	140'60 m2
----------------------------	------------------

NOTA

Piscina, módulo trastero-aseo y jardinería son equipamiento opcional.

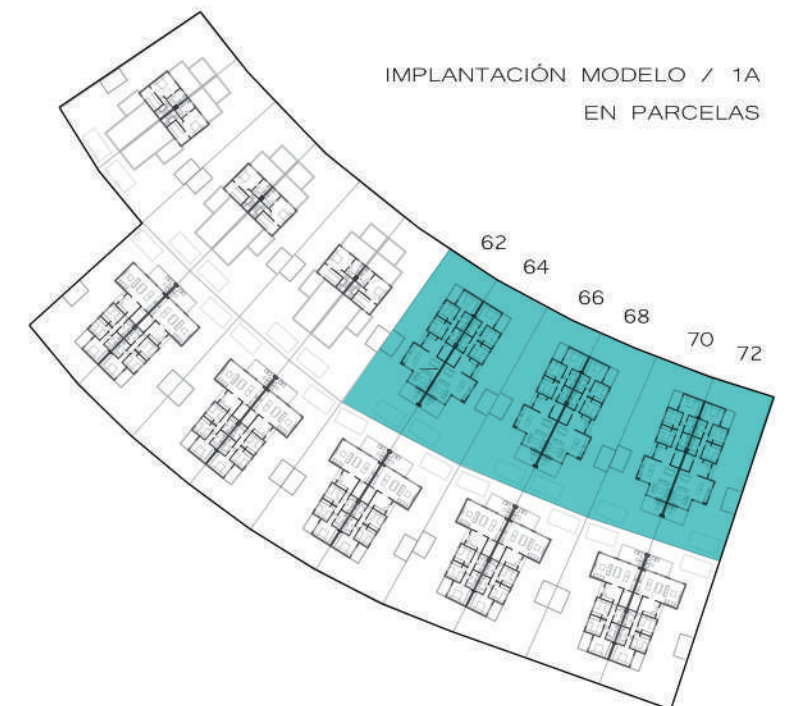

IMPLANTACIÓN MODELO / 1A
EN PARCELAS