
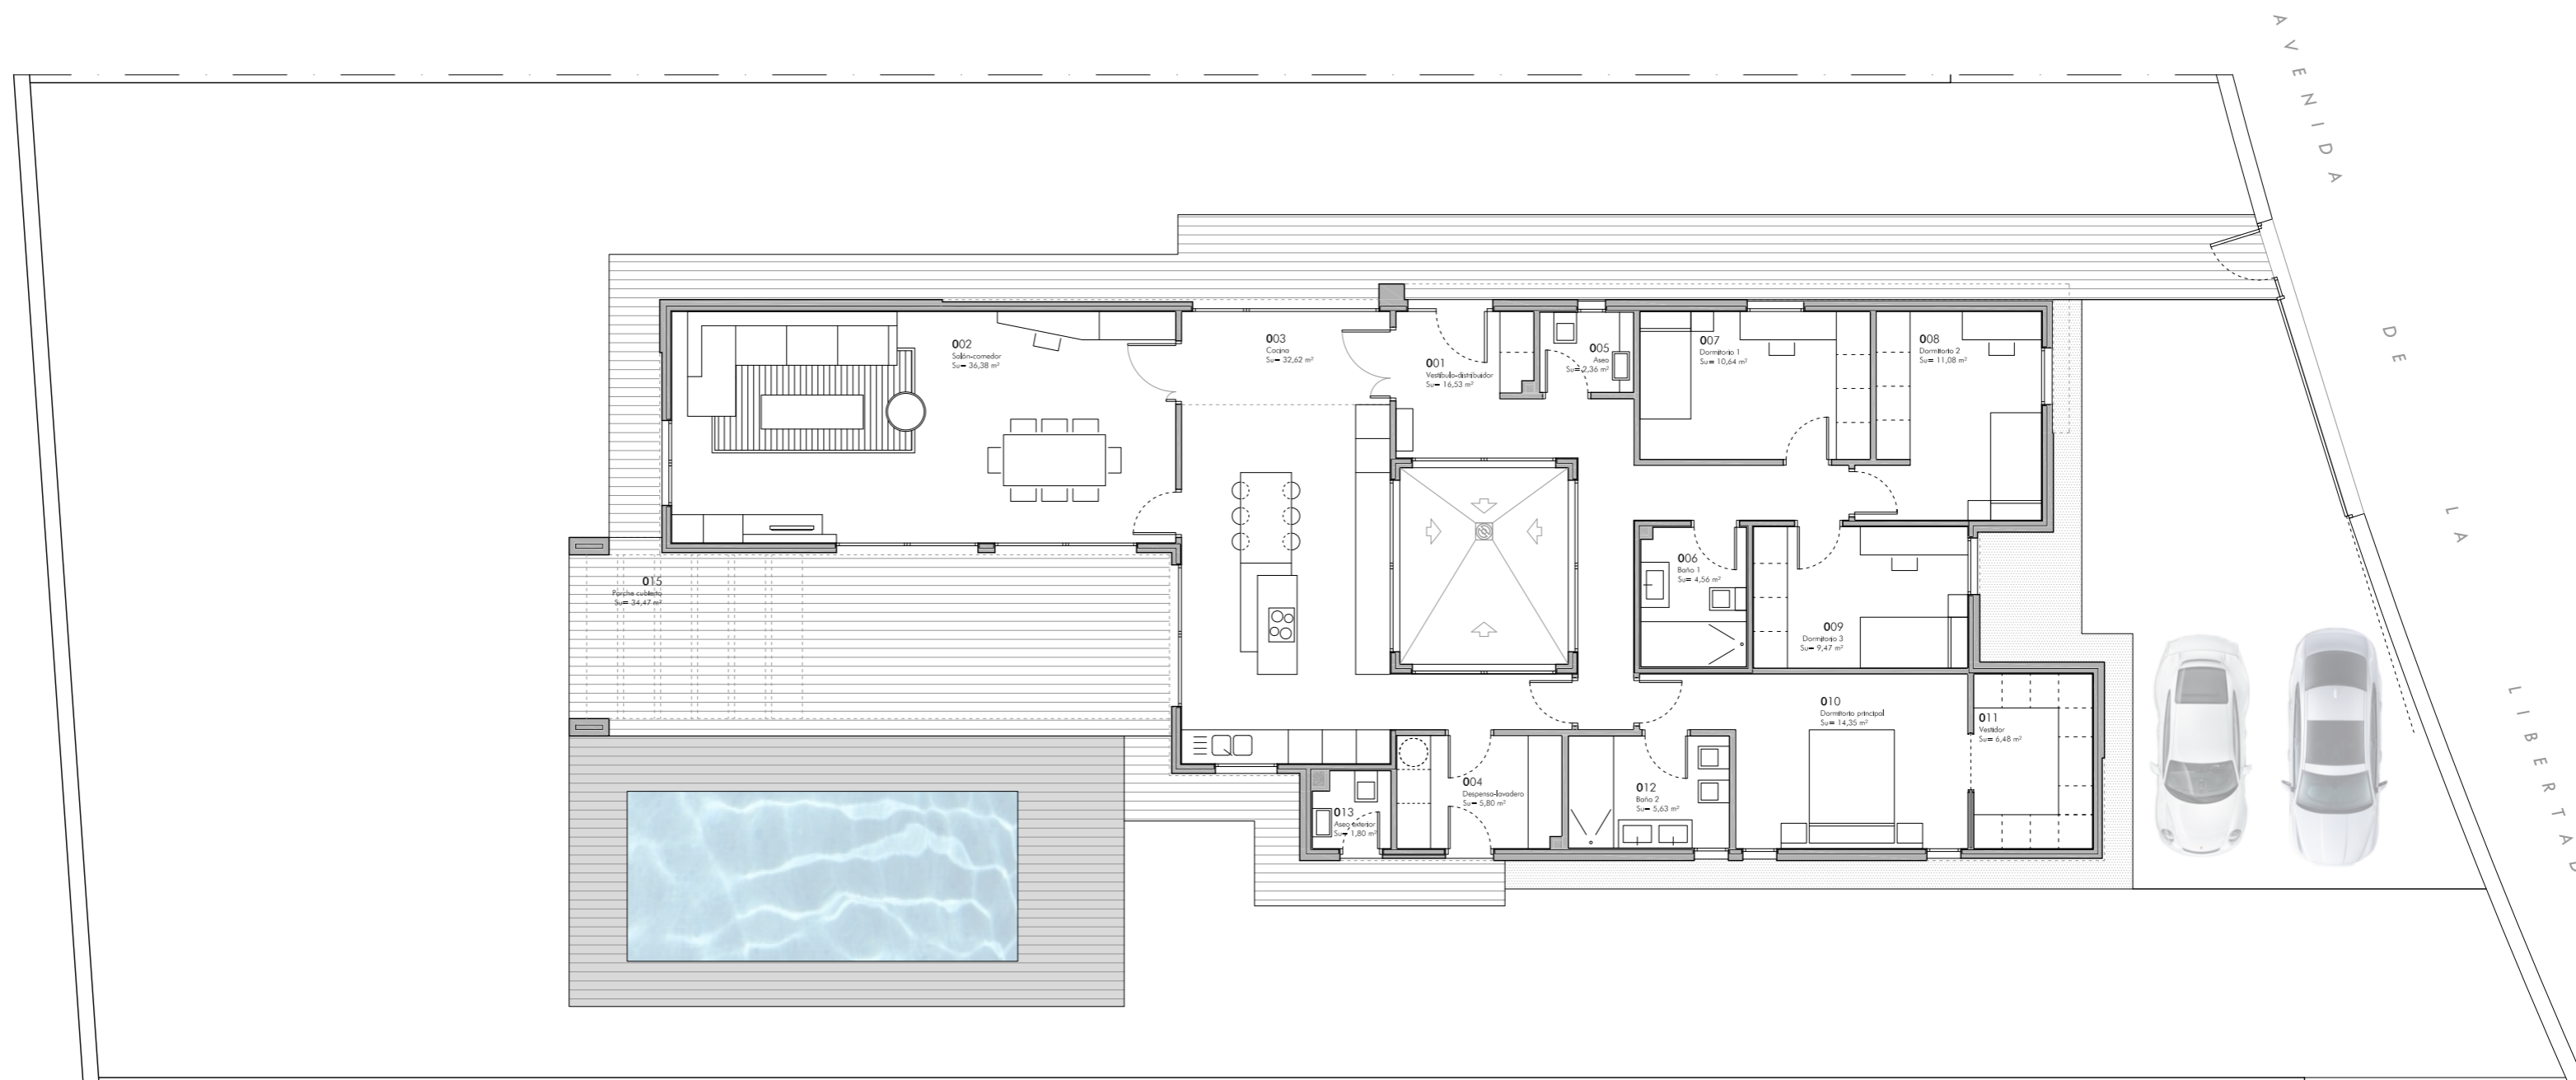


05

MODELO L4

DORMITORIOS	4
CUADRO DE SUPERFICIES	
SUPERFICIE CONSTRUIDA (SEGÚN DECRETO 218/05)	202,47 m ²
SUPERFICIE ÚTIL INTERIOR (SEGÚN DECRETO 218/05)	173,47 m ²
SUPERFICIE ÚTIL PORCHE	34,47 m ²
SUPERFICIE DE PARCELA	739,44 m ²

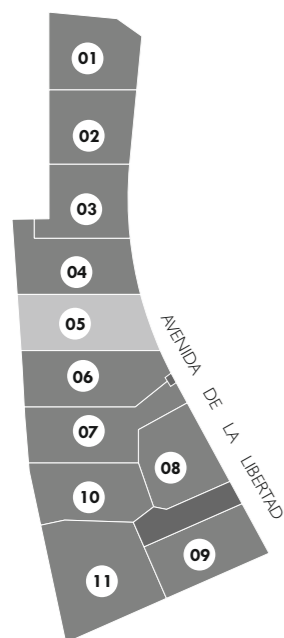

GESTIONA
GLOBAL
RESIDENCIAL



IMPORTANTE:
Las imágenes y planos que contiene esta documentación son recreaciones virtuales con elementos decorativos, mobiliario y vegetación que no forman parte de la oferta publicitada. Lo mostrado en estas infografías tiene carácter meramente orientativo, pudiendo sufrir variaciones en el transcurso de las obras por motivos técnicos.

GRUPO
GALIA

ARQUITECTÓNICA
GRUPO