

VIVIENDA TIPO GA3

V I A L D E A C C E S O

PLANTA BAJA



SUPERFICIES ÚTILES INTERIORES	
Planta baja	152,18 m ²
Planta alta	- m ²
TOTAL ÚTIL INTERIOR	152,18 m²

SUPERF. ÚTILES EXTERIORES	
Jardín delantero	según parcela
Jardín trasero	según parcela
Porche	20,50 m ²

SUPERFICIES CONSTRUIDAS	
Planta baja	182,29 m ²
Planta alta	- m ²
TOTAL CONSTRUIDA	182,29 m²


SUPERFICIES (Según decreto 218/05)	
SUPERFICIE ÚTIL	167,39 m ²
SUPERFICIE CONSTRUIDA	197,51 m ²





VIVIENDA
TIPO
GA3
ACOTADO

PLANTA BAJA

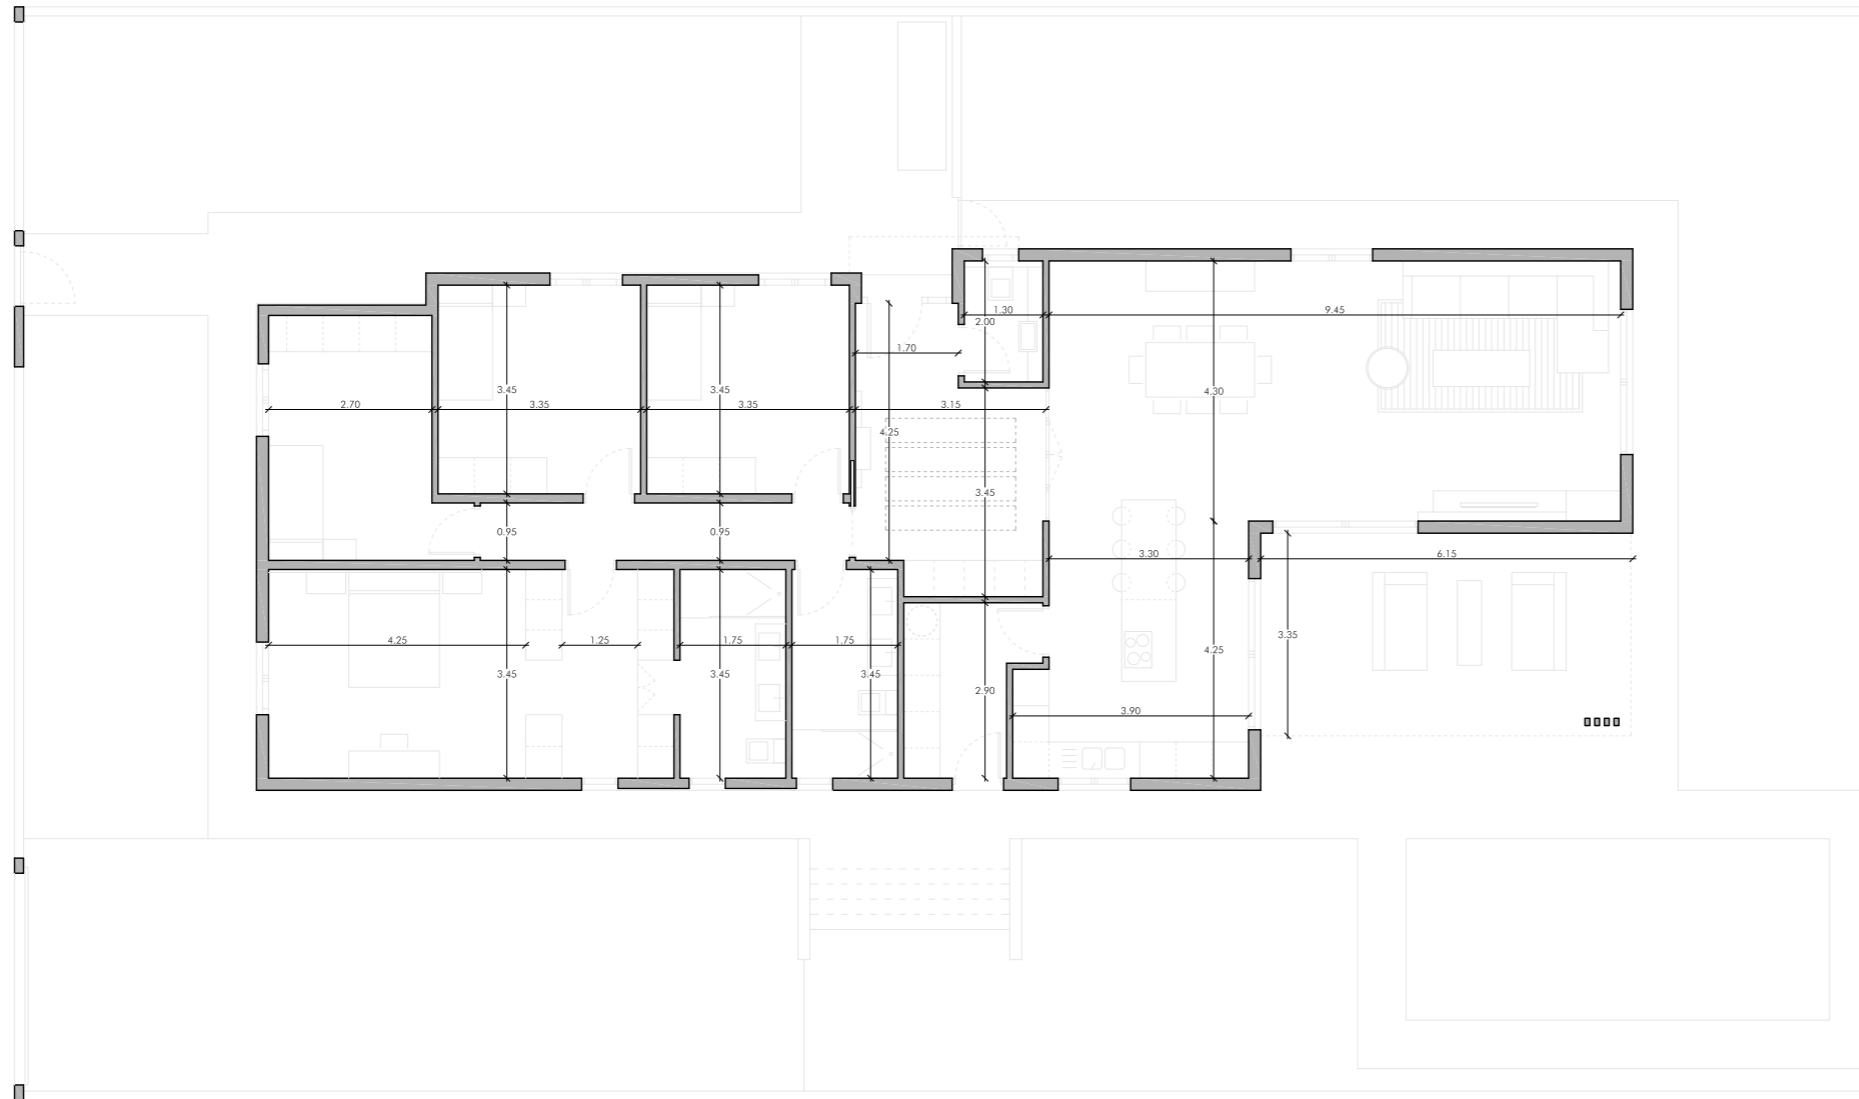

SUPERFICIES ÚTILES INTERIORES	
Planta baja	152,18 m ²
Planta alta	- m ²
TOTAL ÚTIL INTERIOR	152,18 m²

SUPERF. ÚTILES EXTERIORES	
Jardín delantero	según parcela
Jardín trasero	según parcela
Porche	20,50 m ²

SUPERFICIES CONSTRUIDAS	
Planta baja	182,29 m ²
Planta alta	- m ²
TOTAL CONSTRUIDA	182,29 m²

SUPERFICIES (Según decreto 218/05)	
SUPERFICIE ÚTIL	167,39 m ²
SUPERFICIE CONSTRUIDA	197,51 m ²

