



VIVIENDA  
**TIPO**  
**1**

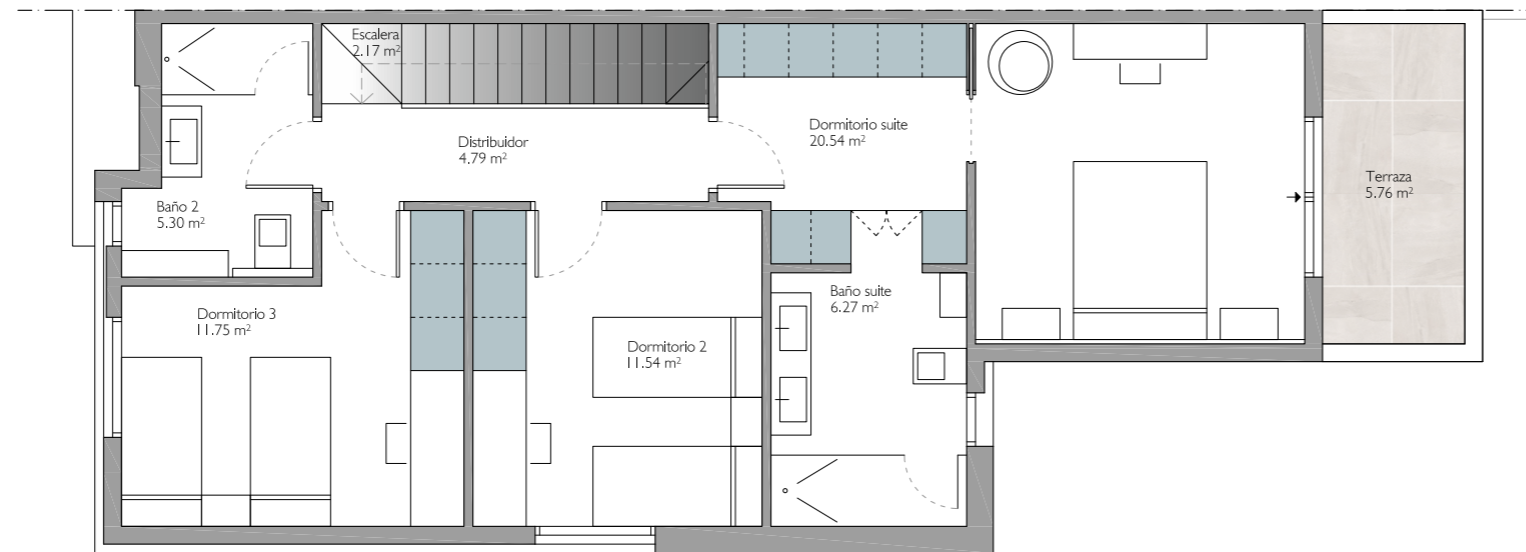

PLANTA ALTA

PLANTA BAJA

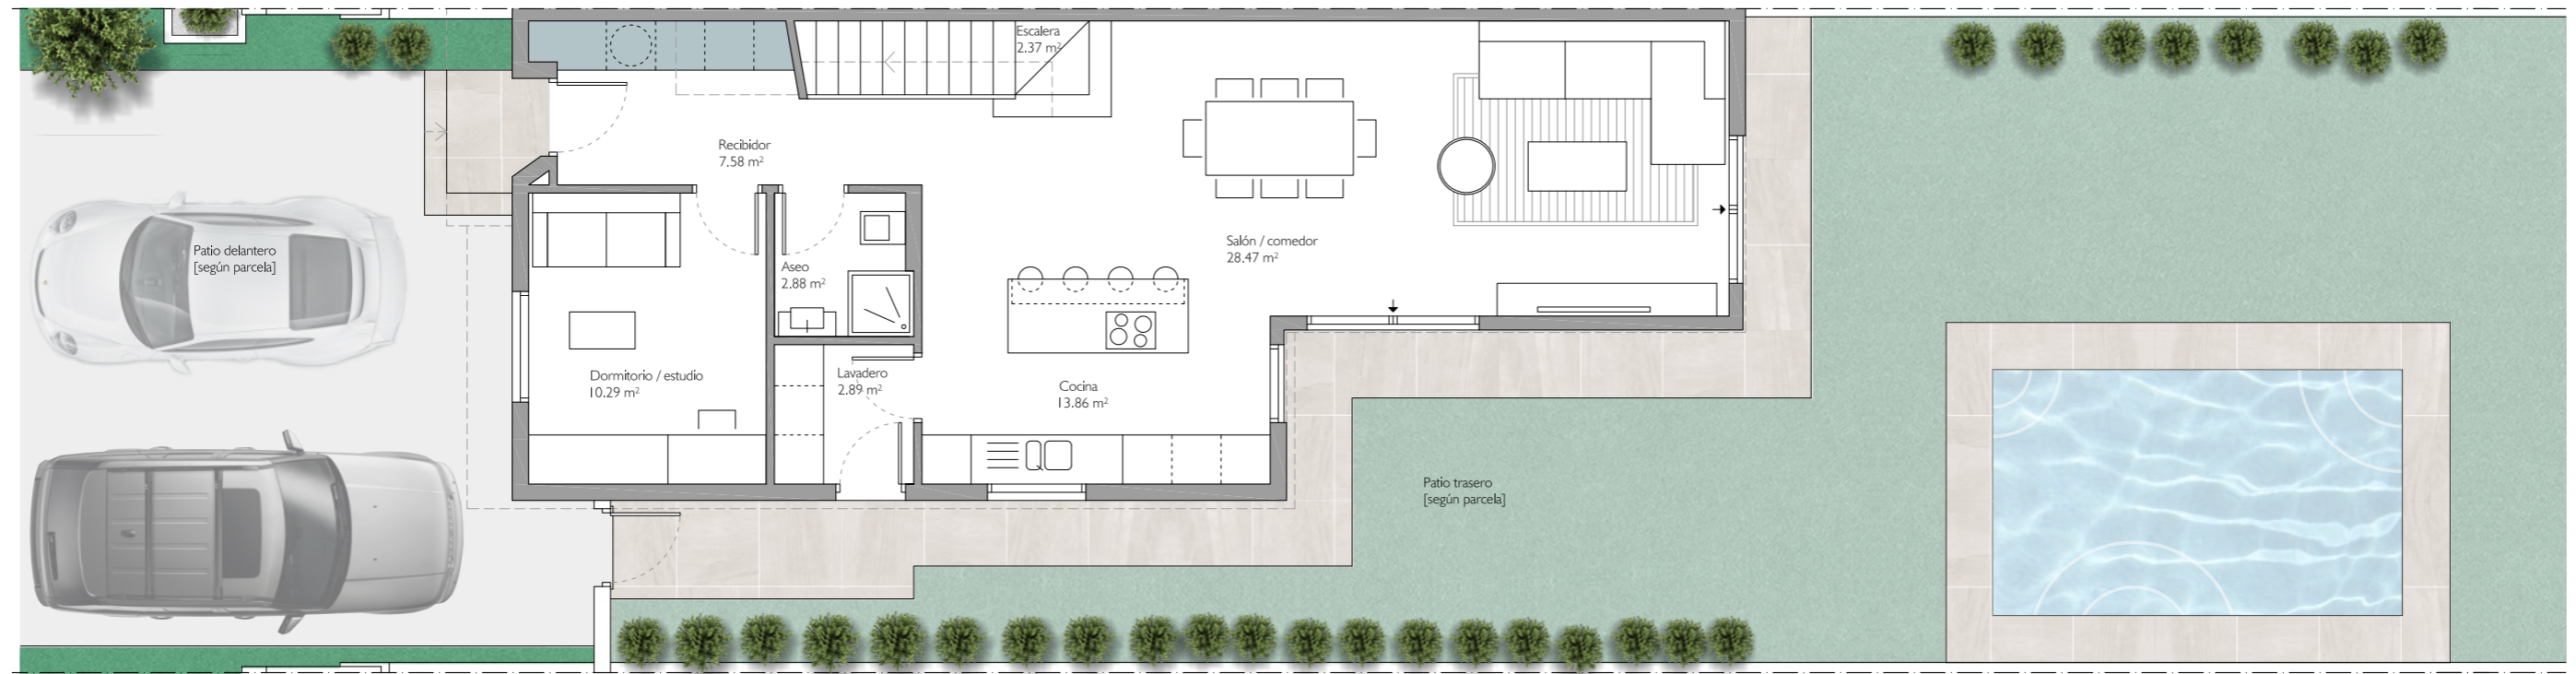


V I A L  
I N T E R I O R



SUPERFICIES ÚTILES INTERIORES	
Planta baja	68,34 m <sup>2</sup>
Planta alta	62,36 m <sup>2</sup>
<b>TOTAL ÚTIL INTERIOR</b>	<b>130,75 m<sup>2</sup></b>
SUPERF. ÚTILES EXTERIORES (según parcela)	
Terraza planta alta	5,76 m <sup>2</sup>
Patio delantero (mínimo)	49,87 m <sup>2</sup>
Patio trasero (mínimo)	102,36 m <sup>2</sup>
<b>TOTAL ÚTIL EXTERIOR</b>	<b>157,99 m<sup>2</sup></b>
SUPERFICIES CONSTRUIDAS	
Planta baja	78,82 m <sup>2</sup>
Planta alta	73,60 m <sup>2</sup>
<b>TOTAL CONSTRUIDA</b>	<b>152,42 m<sup>2</sup></b>
SUPERFICIES (Según decreto 218/05)	
SUPERFICIE ÚTIL	143,82 m <sup>2</sup>
SUPERFICIE CONSTRUIDA	167,66 m <sup>2</sup>

VIVIENDA  
**TIPO**  
**1**

ACOTADO

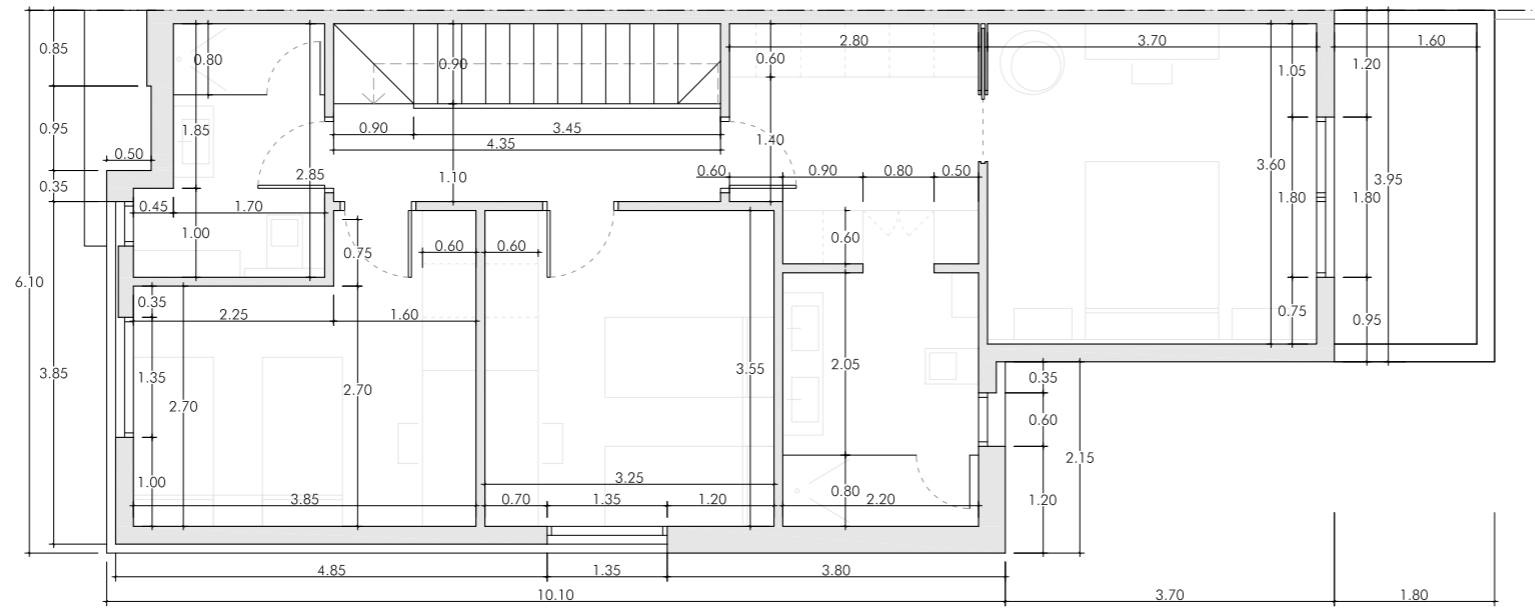


PLANTA ALTA

PLANTA BAJA



V I A L  
I N T E R I O R

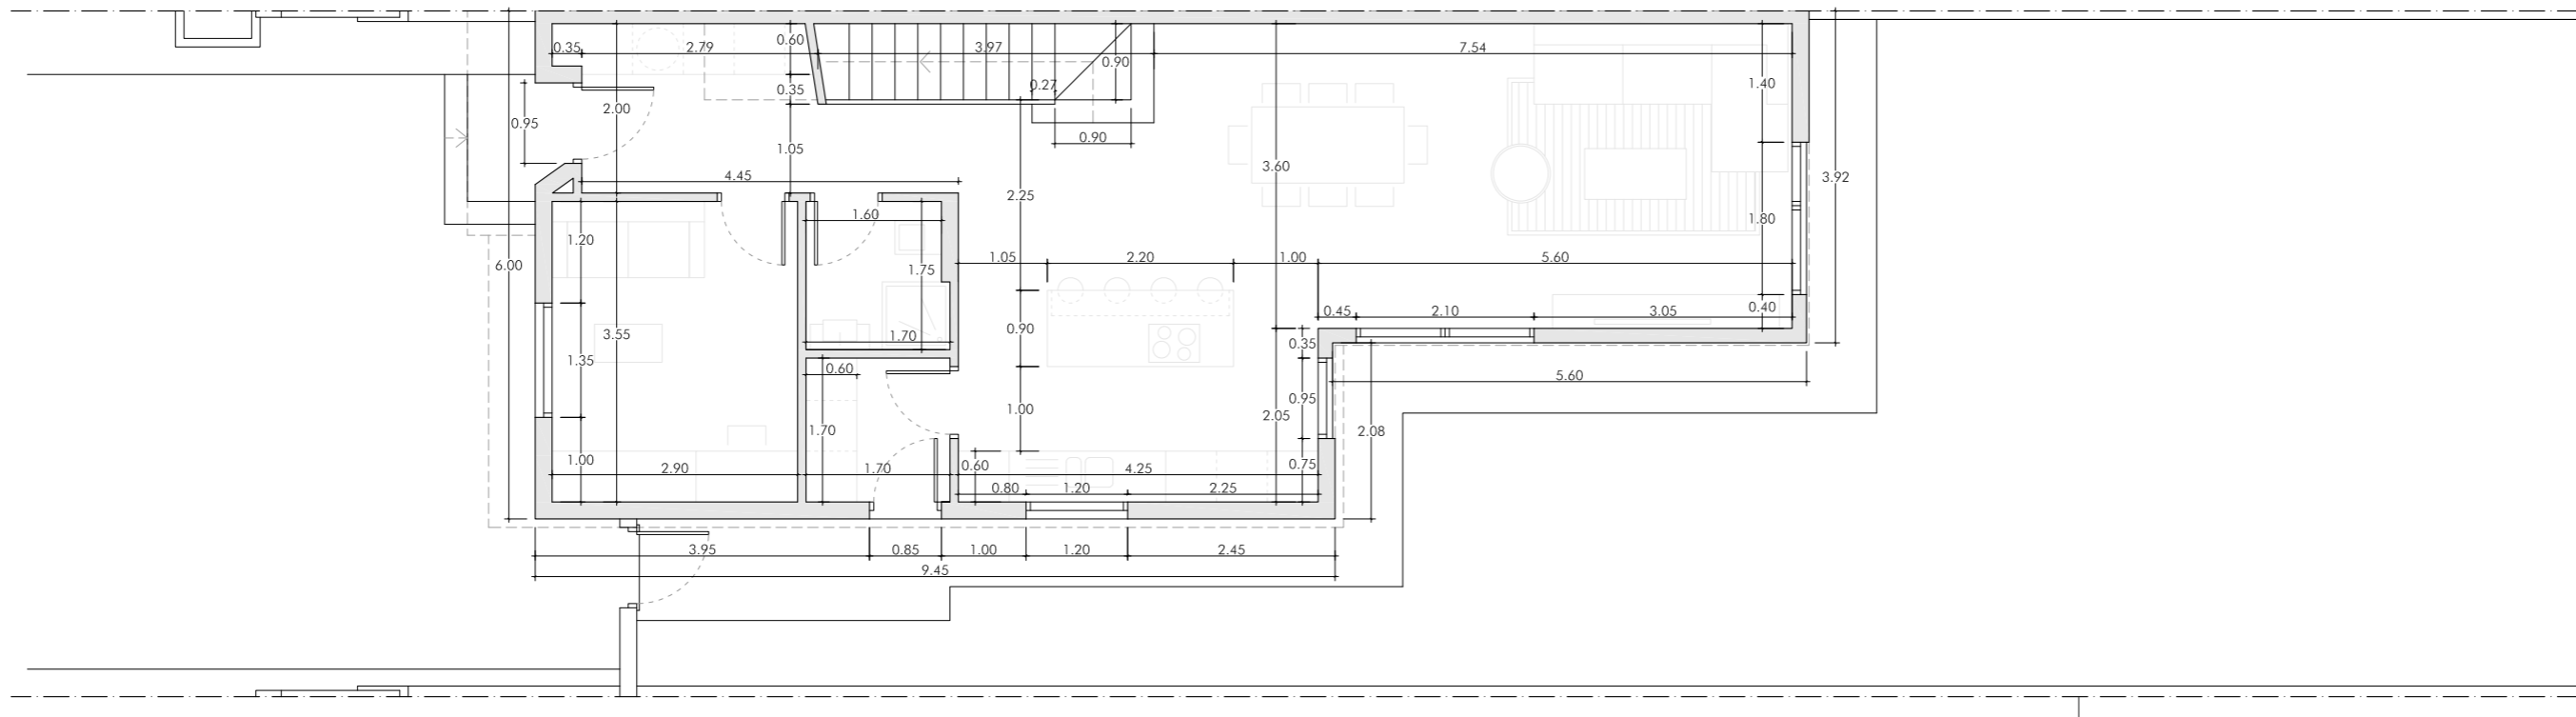

SUPERFICIES ÚTILES INTERIORES	
Planta baja	68,34 m <sup>2</sup>
Planta alta	62,36 m <sup>2</sup>
<b>TOTAL ÚTIL INTERIOR</b>	<b>130,75 m<sup>2</sup></b>

SUPERF. ÚTILES EXTERIORES (según parcela)	
Terraza planta alta	5,76 m <sup>2</sup>
Patio delantero (mínimo)	49,87 m <sup>2</sup>
Patio trasero (mínimo)	102,36 m <sup>2</sup>
<b>TOTAL ÚTIL EXTERIOR</b>	<b>157,99 m<sup>2</sup></b>

SUPERFICIES CONSTRUIDAS	
Planta baja	78,82 m <sup>2</sup>
Planta alta	73,60 m <sup>2</sup>
<b>TOTAL CONSTRUIDA</b>	<b>152,42 m<sup>2</sup></b>

SUPERFICIES (Según decreto 218/05)	
SUPERFICIE ÚTIL	143,82 m <sup>2</sup>
SUPERFICIE CONSTRUIDA	167,66 m <sup>2</sup>