



VIVIENDA TIPO T-1

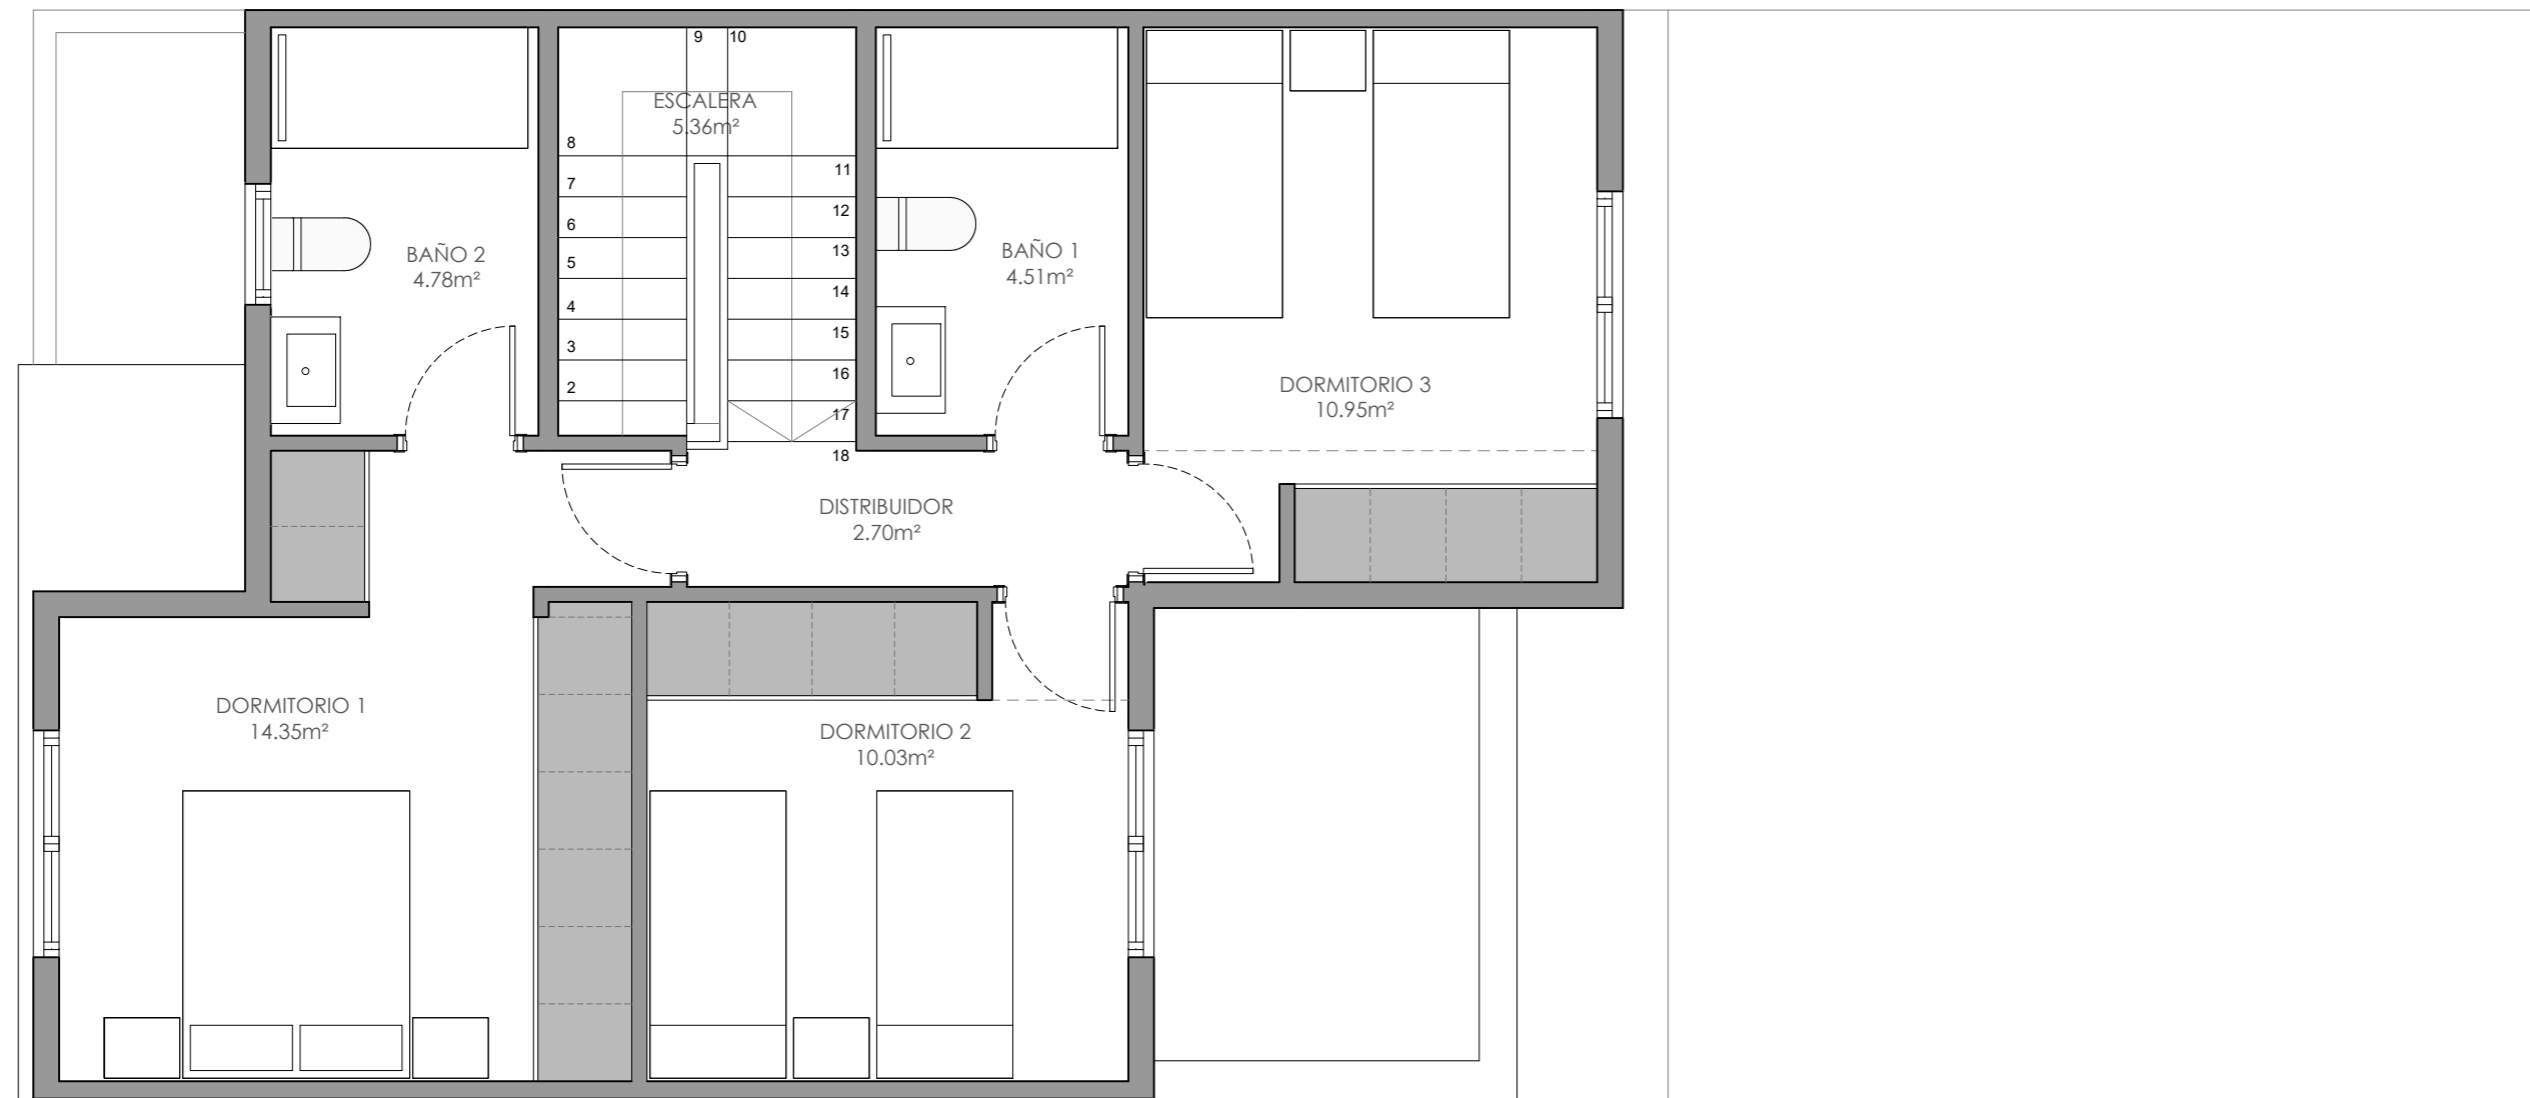


Planta alta ▲
Planta baja ▼

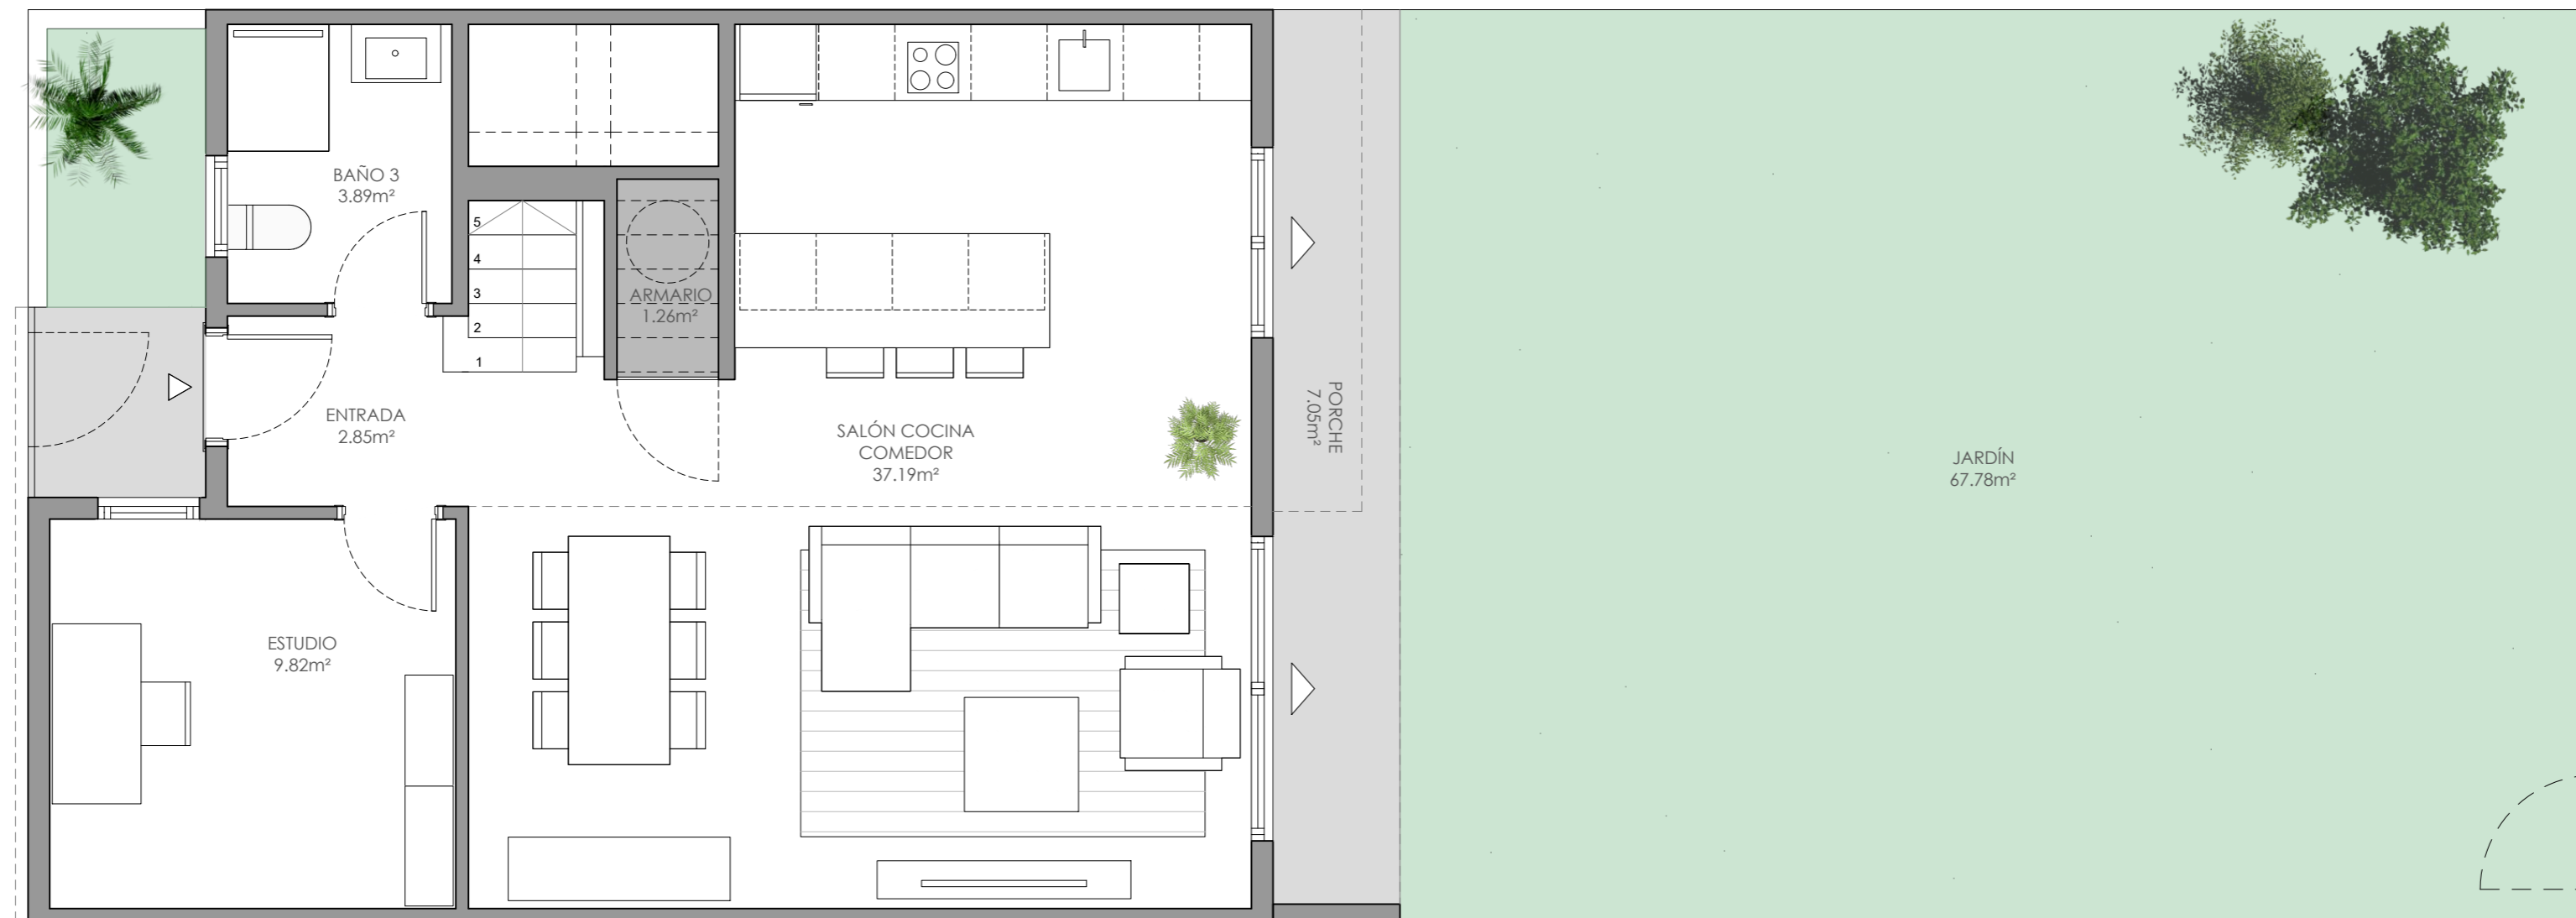

VIVIENDA ENTREMEDIANERAS (4D)	
SUPERFICIES ÚTILES INTERIORES	
Planta Baja	55,20 m2
Planta Alta	52,68 m2
Total útil interior	107,88 m2
SUPERFICIES ÚTILES EXTERIORES (según parcela)	
Delantero	4,84 m2
Trasero (desde-hasta)	73,27 m2 -110,40 m2
Total útil exterior (desde-hasta)	78,11 m2 -105,56 m2
SUPERFICIES CONSTRUIDAS	
Planta Baja	65,25 m2
Planta Alta	60,23 m2
Total Construida	125,48 m2
SUPERFICIES (según decreto 218/05)	
Superficie Útil	118,67 m2
Superficie Construida	136,27 m2




VIVIENDA TIPO T-1 OPCIONALES

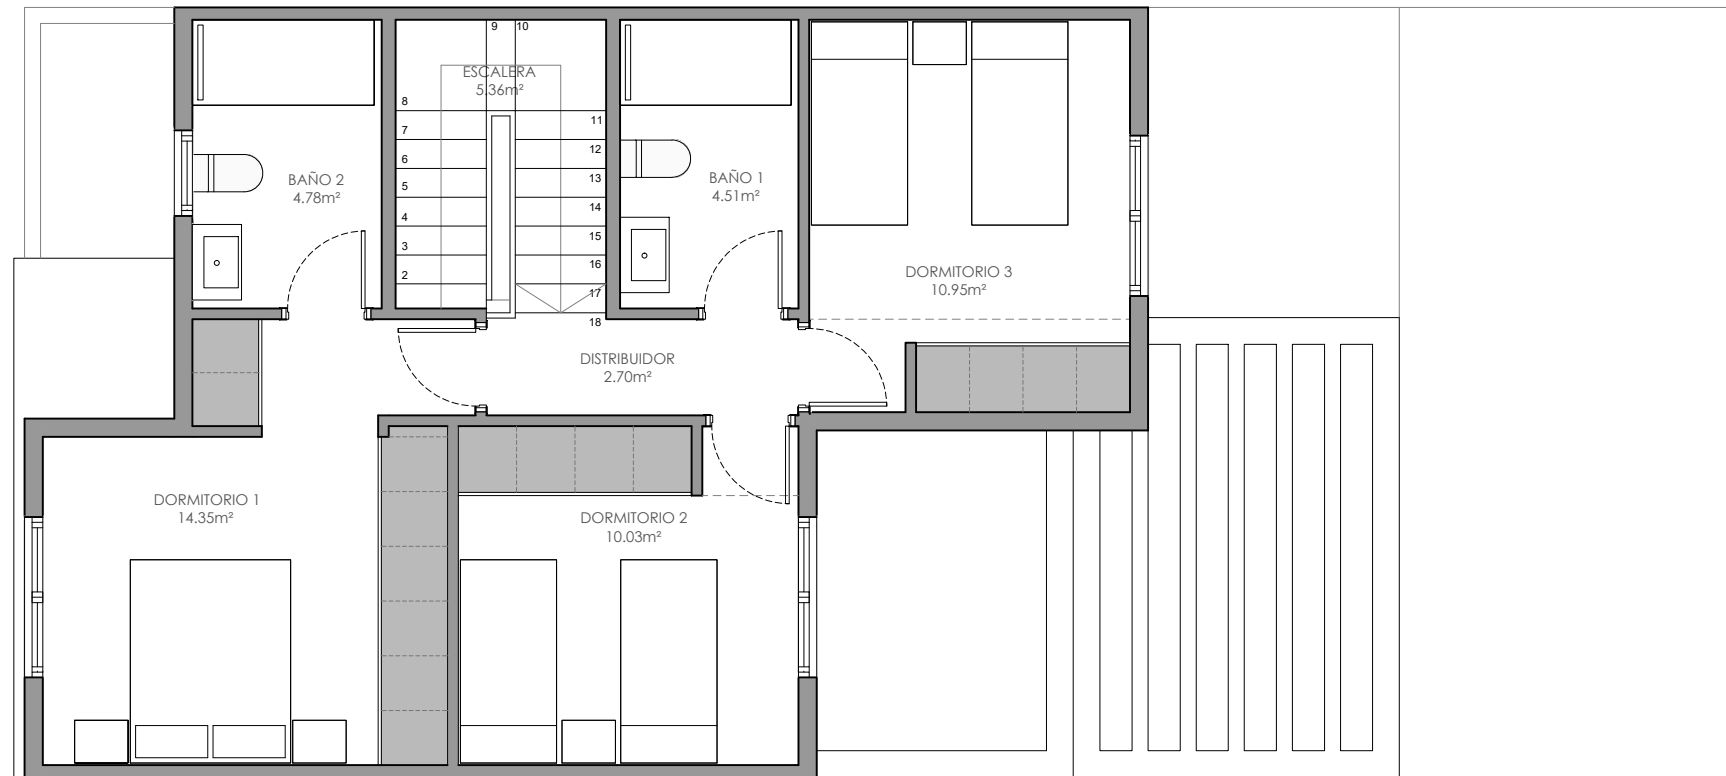

Planta alta ▲

Planta baja ▼

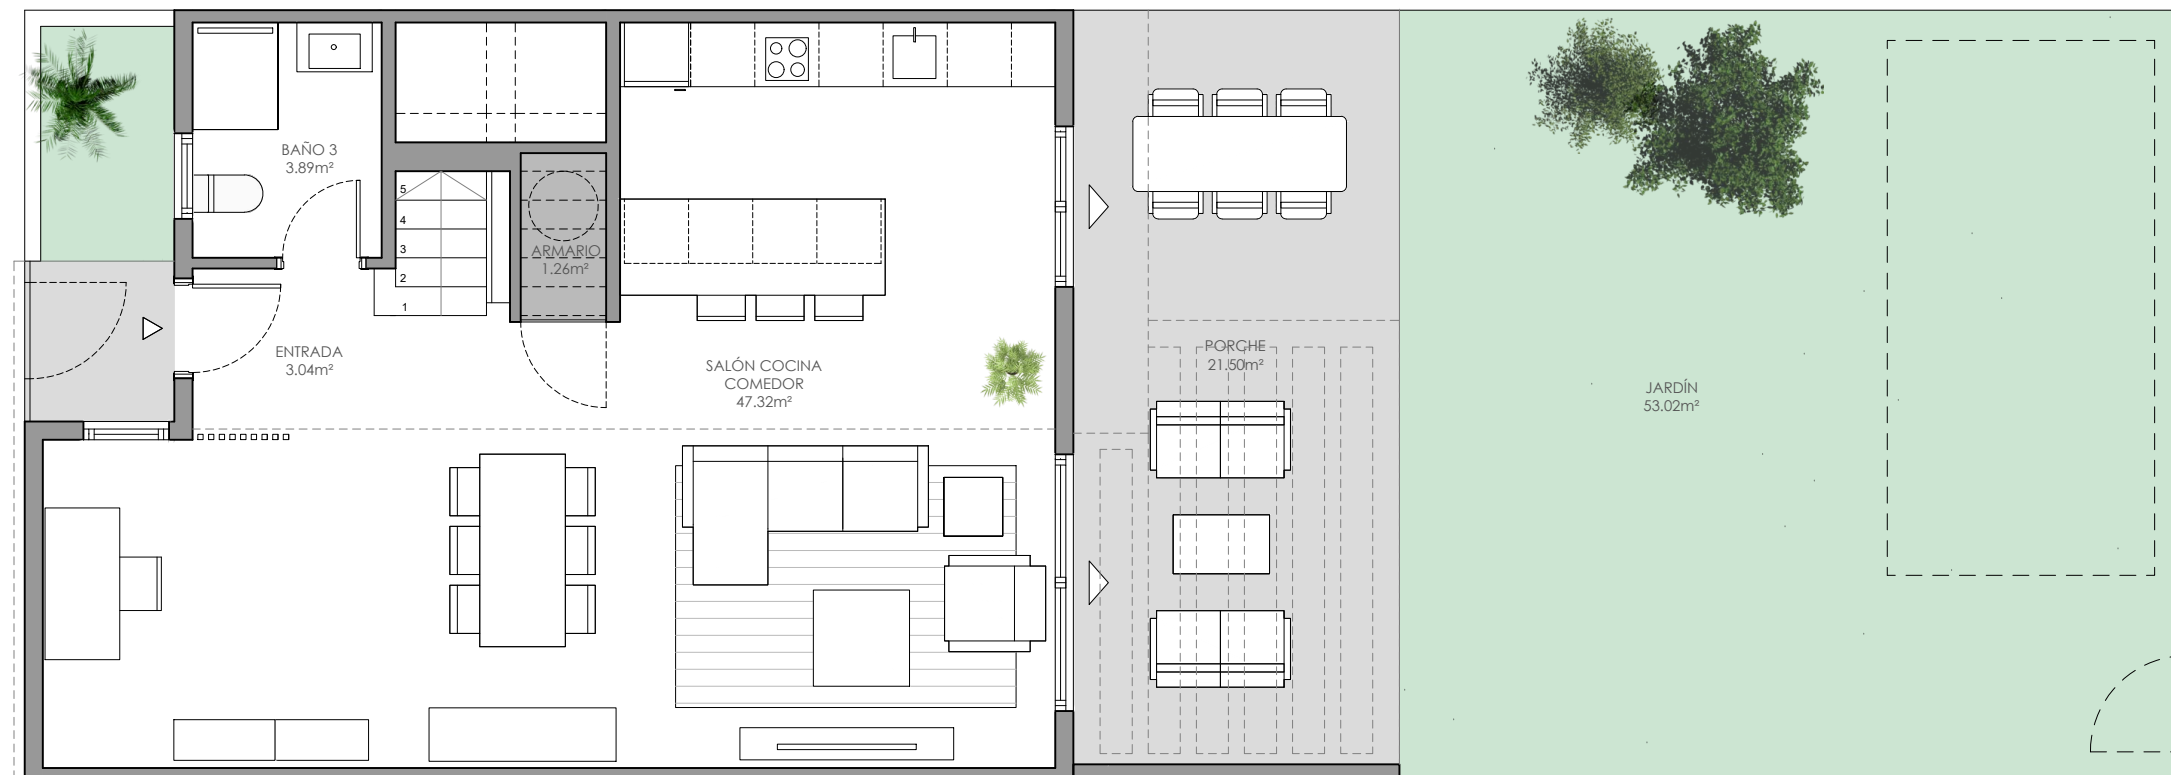

VIVIENDA ENTREMEDIANERAS (3D)	
SUPERFICIES ÚTILES INTERIORES	
Planta Baja	55,51 m2
Planta Alta	52,68 m2
Total útil interior	108,19 m2
SUPERFICIES ÚTILES EXTERIORES (según parcela)	
Delantero	4,84 m2
Trasero (desde-hasta)	73,27 m2 -110,40 m2
Total útil exterior (desde-hasta)	78,11 m2 -105,56 m2
SUPERFICIES CONSTRUIDAS	
Planta Baja	65,25 m2
Planta Alta	60,23 m2
Total Construida	125,48 m2
SUPERFICIES (según decreto 218/05)	
Superficie Útil	119,00 m2
Superficie Construida	136,30 m2